



ODŮVODNĚNÍ ÚZEMNÍHO PLÁNU HABROVANY

01 - VÝKRES ŠIRŠÍCH VZTAHŮ

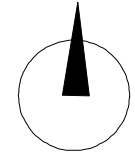

měř. 1 : 25.000

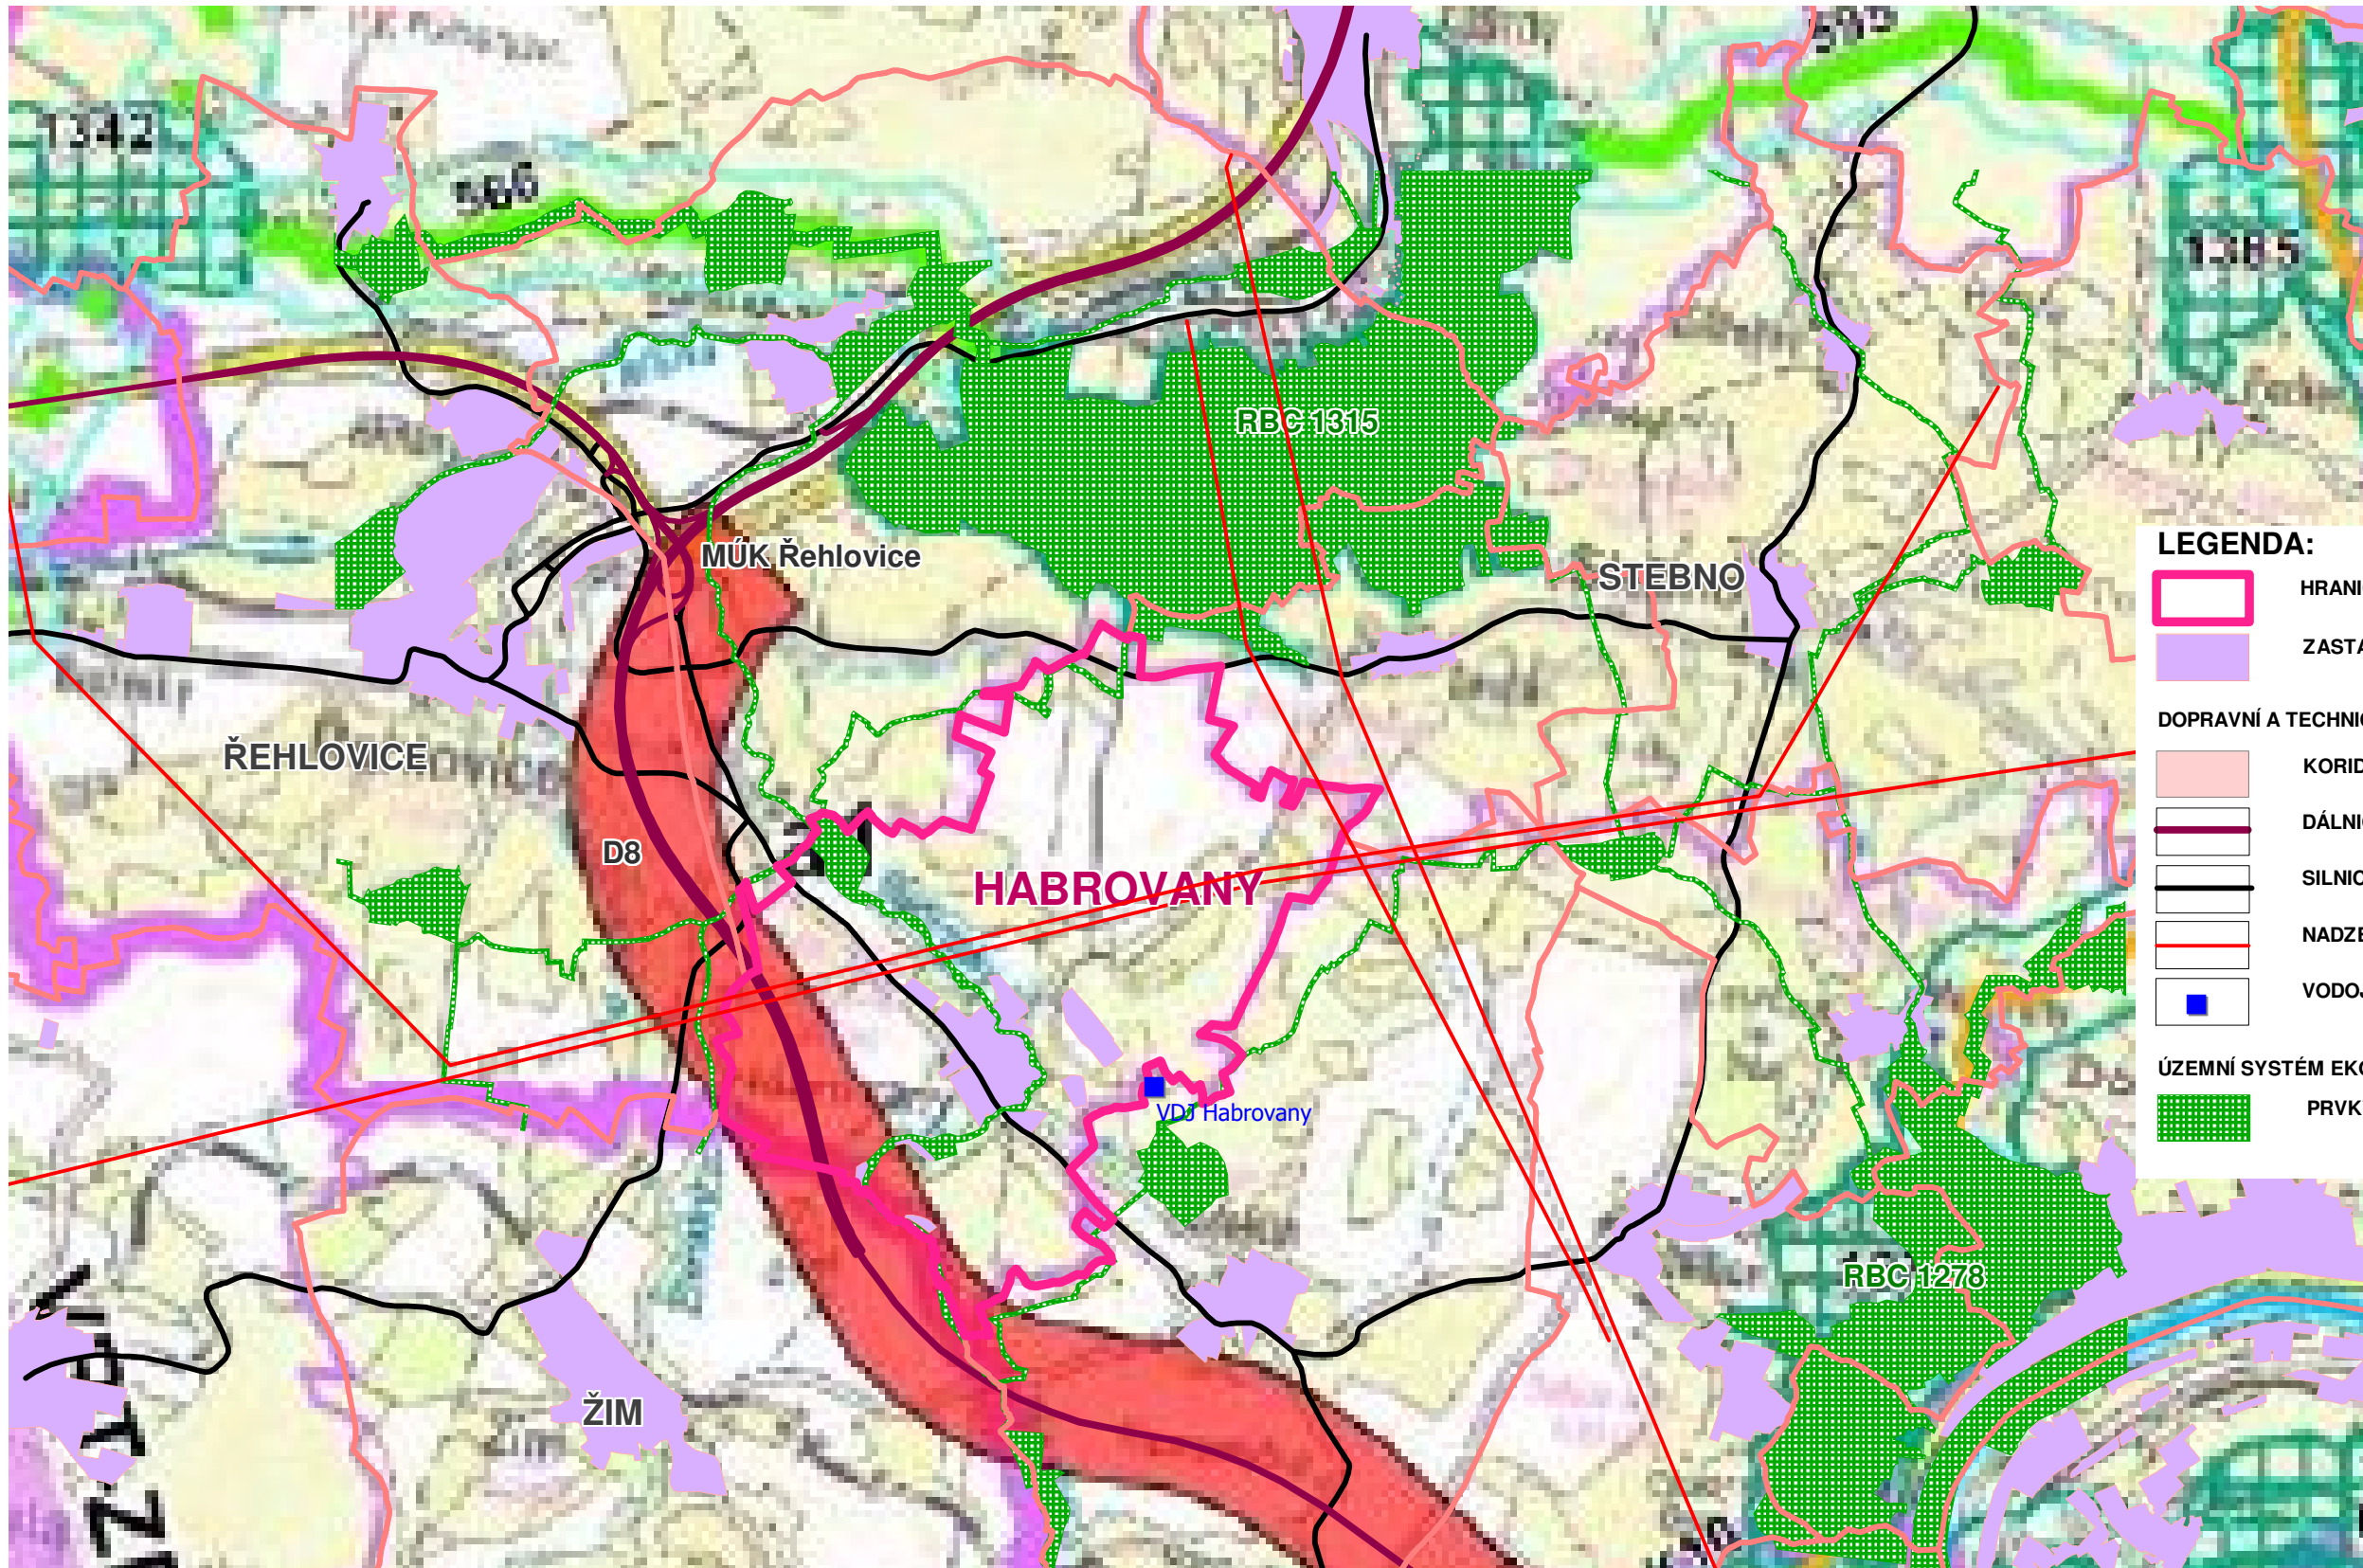

LEGENDA:

- HRANICE ŘEŠENÉHO ÚZEMÍ - ÚZEMÍ OBCE HABROVANY
- ZASTAVĚNÁ ÚZEMÍ
- DOPRAVNÍ A TECHNICKÁ INFRASTRUKTURA:**
- KORIDOR a1 DLE aŽÚR ÚK - DÁLNIČE D8 - REALIZOVÁNO
- DÁLNIČE D8, MÚK ŘEHLOVICE
- SILNIČE III. TŘÍDY
- NADZEMNÍ ELEKTRICKÉ ROZVODY VN
- VODOJEM HABROVANY
- ÚZEMNÍ SYSTÉM EKOLOGICKÉ STABILITY:**
- PRVKY ÚSES

<p>název a stupeň dokumentace: ODŮVODNĚNÍ ÚZEMNÍHO PLÁNU HABROVANY</p> <p>výkres: 01 - ŠIRŠÍ VZTAHY</p>	<p>zpracovatel: Ing. arch. Jitka Fikarová Ústí nad Labem, Kojetice 56 IČO: 120 36 226 č. autorizace ČKA: 00810</p>	<p>pořizovatel: OÚ Habrovany Habrovany 48 400 02 Ústí nad Labem</p> <p>určený zastupitel: Ing. Jana B. Lésková</p>	<p>oprávněná osoba pořizovatele: Ing. arch. Zdeňka Táborská pověřená výkonem územně plánovací činnosti</p>
		<p>termín: leden 2021</p> <p>měřítko výkresu: 1 : 25.000</p> <p>smlouva o dílo č.: 1/2018</p>	