
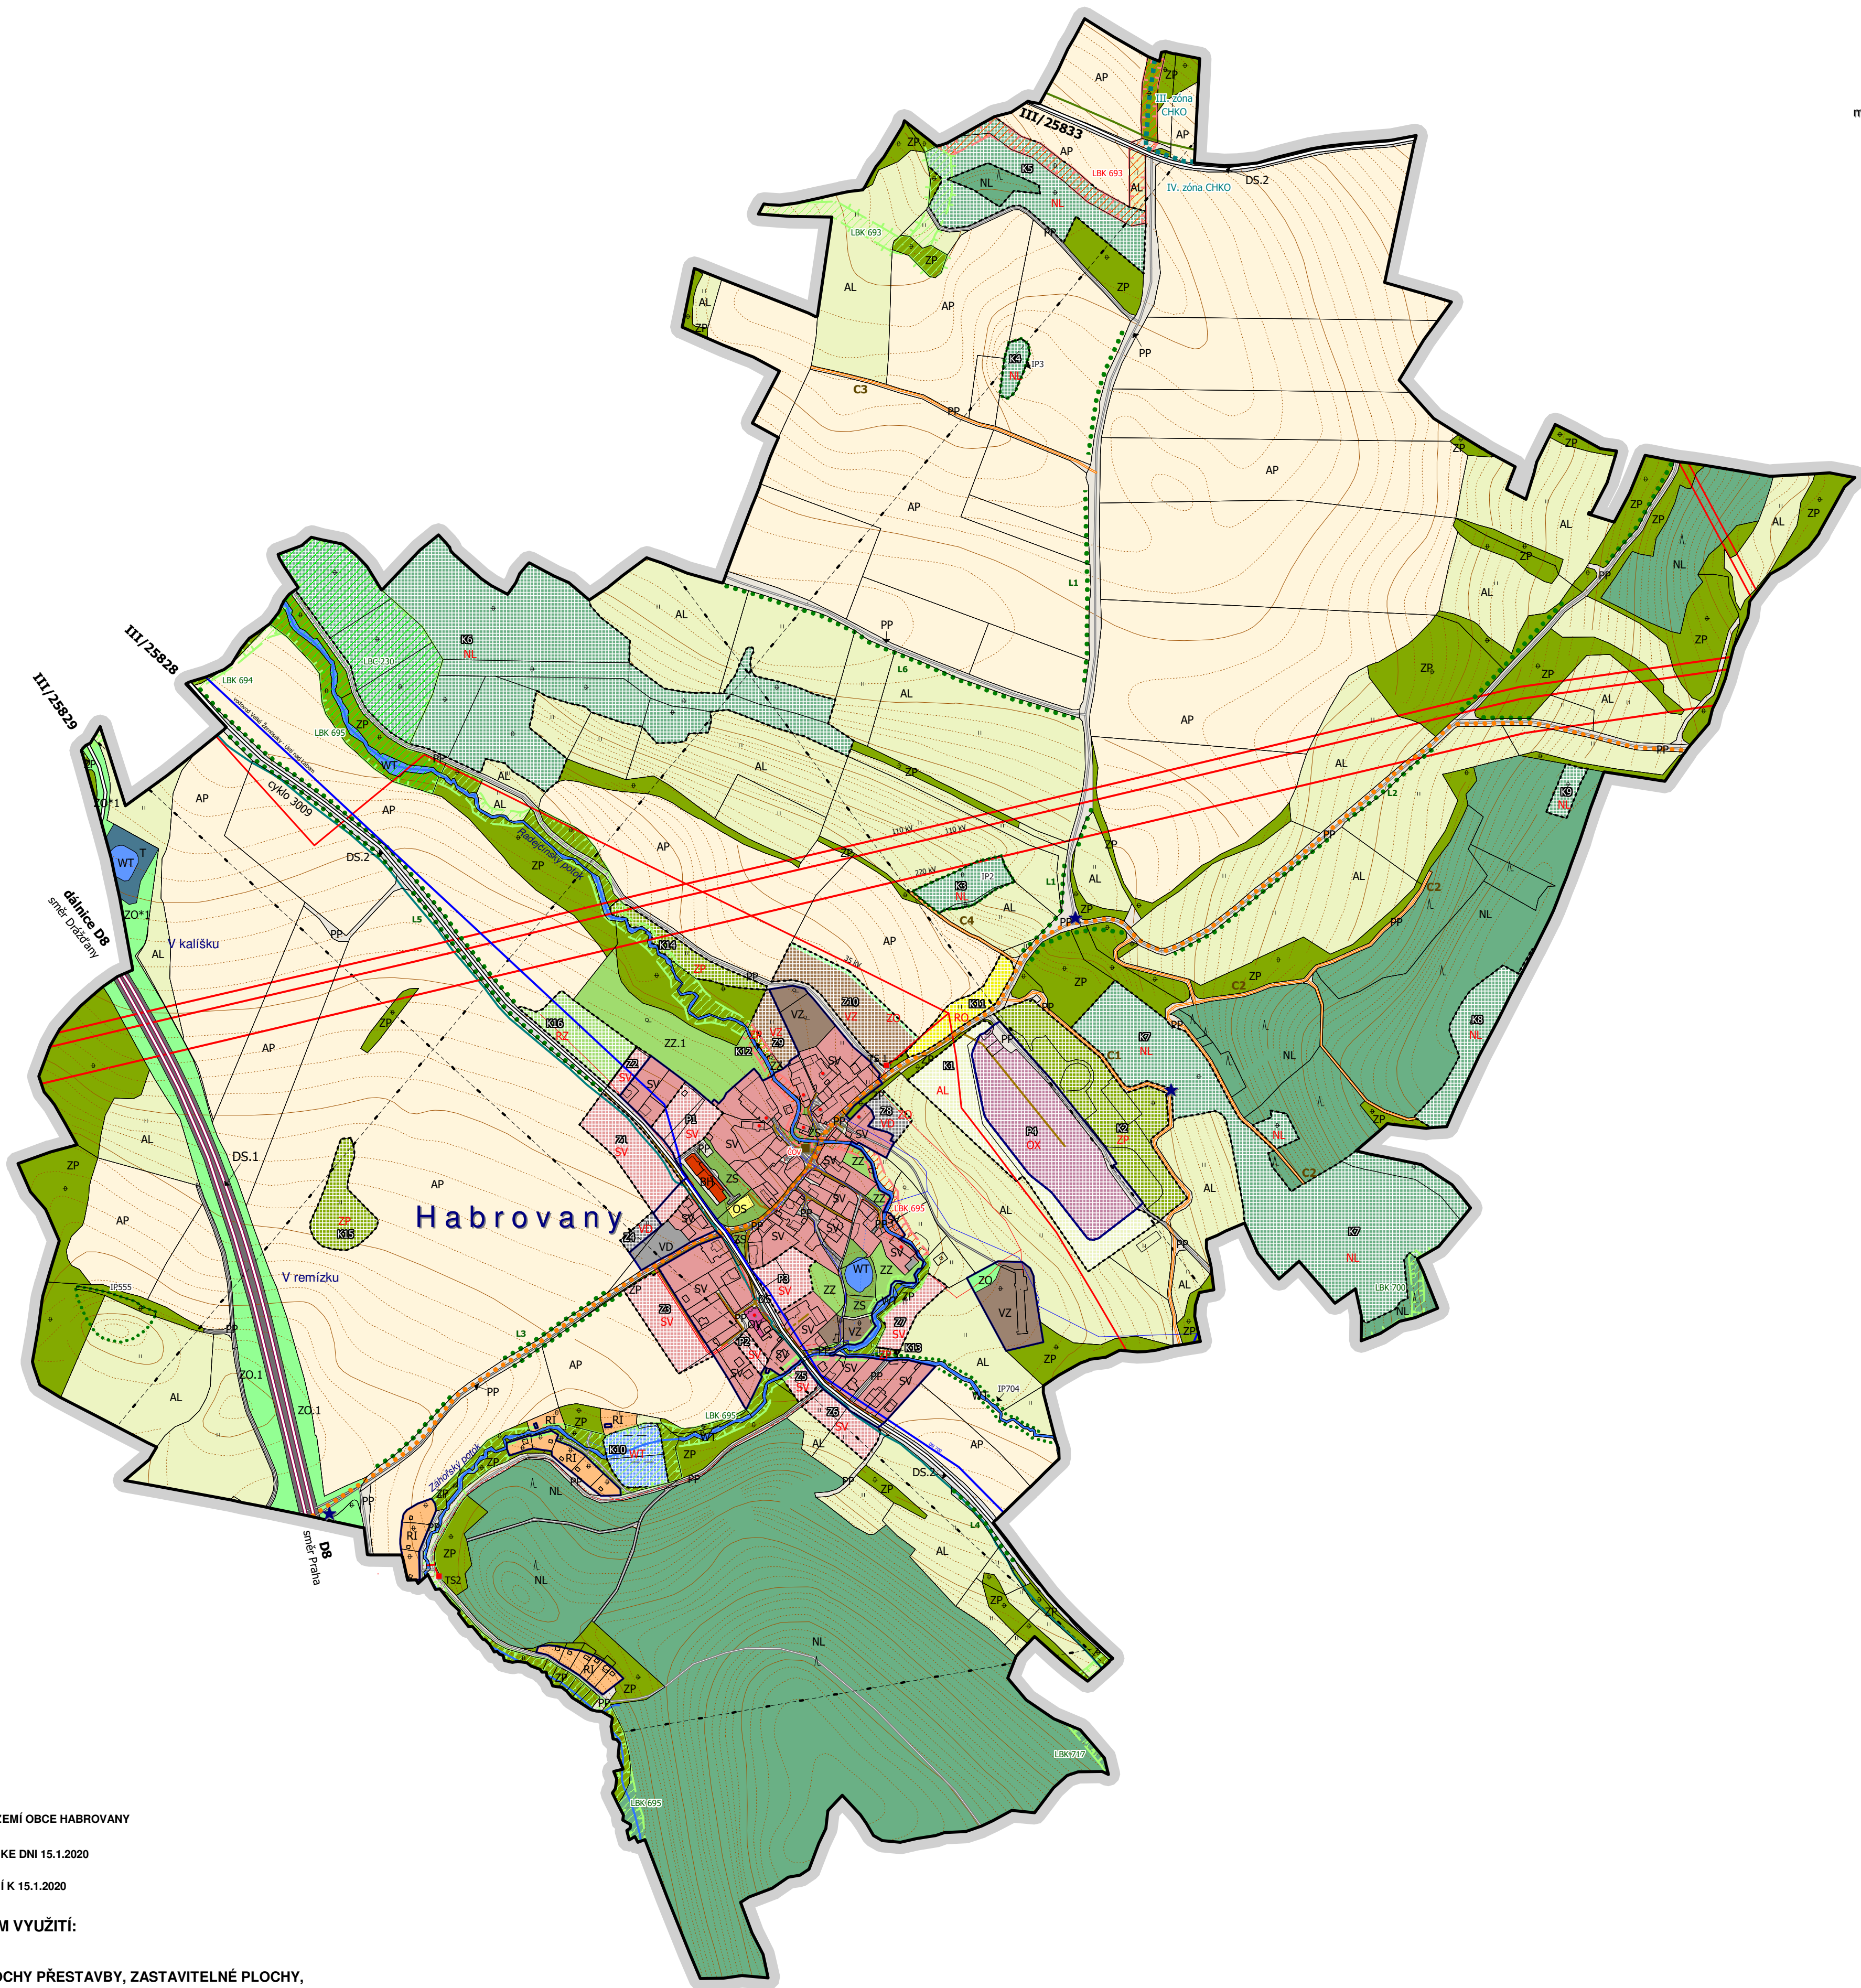


ÚZEMNÍ PLÁN HABROVANY - NÁVRH PRO VYDÁNÍ

2 - HLAVNÍ VÝKRES

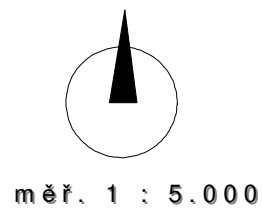

VYMEZENÍ ÚZEMÍ:

- HRANICE ŘEŠENÉHO ÚZEMÍ - ÚZEMÍ OBCE HABROVANY
- ÚDAJE MAPY KN - STAV ÚZEMÍ KE DNI 15.1.2020
- HRANICE ZASTAVĚNÉHO ÚZEMÍ K 15.1.2020

PLOCHY S ROZDÍLNÝM ZPŮSOBEM VYUŽITÍ:

PLOCHY V ZASTAVĚNÉM ÚZEMÍ, PLOCHY PŘESTAVBY, ZASTAVITELNÉ PLOCHY, SÍDELNÍ A OCHRANNÁ ZELEN:

- BYDLNÍ HROMADNÉ
- SMÍŠENÉ OBYTNÉ VENKOVSKÉ
- OBČANSKÉ VYBAVENÍ VEŘEJNÉ
- OBČANSKÉ VYBAVENÍ - SPORT
- SPECIFICKÉ OBČANSKÉ A SOCIÁLNÍ VYBAVENÍ
- VEŘEJNÁ PROSTRANSTVÍ S PŘEVAHOU ZPEVNĚNÝCH PLOCH
- VÝROBA ZEMĚDĚLSKÁ
- DROBNÁ VÝROBA A SLUŽBY
- REKREACE INDIVIDUÁLNÍ - CHATY
- ZELENĚ SÍDELNÍ
- ZELENĚ - ZAHRADY A SADY
- ZELENĚ OCHRANNÁ A IZOLAČNÍ
- TECHNICKÁ INFRASTRUKTURA
- PRO UMÍSTĚNÍ DÁLNICE
- PRO UMÍSTĚNÍ SILNICE III. TŘÍDY

PLOCHY V NEZASTAVĚNÉM ÚZEMÍ, PLOCHY ZMĚN V KRAJINĚ

- REKREACE - ZAHRÁDKOVÁ OSADA
- REKREACE - ODDECHOVÉ PLOCHY
- ZELENĚ PŘÍRODNÍHO CHARAKTERU
- VODNÍ PLOCHY A TOKY
- VODNÍ TOKY
- ZEMĚDĚLSKÉ - POLE
- ZEMĚDĚLSKÉ - LOUKY A PASTVINY
- PLOCHY LESNÍ (PUPFL)
- ZELENĚ OCHRANNÁ A IZOLAČNÍ
- ZELENĚ - ZAHRADY A SADY
- LINIOVÁ ZELENĚ
- VEŘEJNÁ PROSTRANSTVÍ
- OBJEKTY VÝZNAMNÉ PRO OBRAZ SÍDLA
- VÝHLÍDKOVÉ BODY

URBANISTICKÁ KOMPOZICE:

DOPRAVNÍ A TECHNICKÁ INFRASTRUKTURA:

- DOPRAVA: DÁLNICE D8 PRAHA - DŘÁŽDANY, SILNICE III. TŘÍDY, MÍSTNÍ OBSLUŽNÉ KOMUNIKACE ZPEVNĚNÉ, ÚČELOVÉ KOMUNIKACE A CESTY NEZPEVNĚNÉ, ZNAČENÁ TURISTICKÁ CESTA
- VODNÍ HOSPODÁŘSTVÍ: HLAVNÍ ŘADY PITNÉ VODY, OSTATNÍ ŘADY PITNÉ VODY, VODOJEM, KANALIZACE SPLAŠKOVÁ GRAVITAČNÍ, KANALIZACE SPLAŠKOVÁ VÝTLAK, ČISTÍRNA ODPADNÍCH VOD HABROVANY, 250E0
- ENERGETIKA: NADZEMNÍ VEDENÍ VVN, NADZEMNÍ VEDENÍ VN, KABELOVÉ VEDENÍ VN, TRANSFORMAČNÍ STANICE, NADZEMNÍ A KABELOVÉ VEDENÍ NN
- SPOJE A SDĚLOVACÍ TECHNIKA: KABEL SDĚLOVACÍ TECHNIKY, RADIOTELEOVÁ TRASA

PLOCHY DOPRAVNÍ INFRASTRUKTURY

ÚZEMNÍ SYSTÉM EKOLOGICKÉ STABILITY, CHKO:

- LOKÁLNÍ BIOCENTRUM
- LOKÁLNÍ BIOKORIDOR
- INTERAKČNÍ PRVEK PLOŠNÝ
- INTERAKČNÍ PRVEK LINIOVÝ
- CHKO ČESKÉ STŘEDOHOŘÍ - CELÉ ÚZEMÍ
- ROZHRANÍ III. A V. ZÓNY OCHRANY CHKO

ZÁZNAM O ÚČINNOSTI ÚZEMNÍHO PLÁNU HABROVANY

Územní plán vydal:	Zastupitelstvo obce Habrovany
Datum nabytí účinnosti územního plánu	Dne:
Jméno a příjmení, funkce a podpis oprávněné osoby pořizovatele:	Ing. arch. Zdeňka Táborská pověřená výkonem územně plánovacích činností pro pořízení ÚP Trmice podle §24 odst. 1 zákona č. 183/2006 Sb., o územním plánování a stavebním řádu.
Otisk úředního razítka:	

název a stupeň dokumentace: ÚZEMNÍ PLÁN HABROVANY - NÁVRH PRO VYDÁNÍ	zpracovatel: Ing. arch. Jitka Fikarová Ústí nad Labem, Kojetice 56 IČO: 120 36 226 č. autorizace ČKA: 00810	pořizovatel: OÚ Habrovany Habrovany 48 400 02 Ústí nad Labem určený zastupitel: Ing. Jana B. Lésková	oprávněná osoba pořizovatele: Ing. arch. Zdeňka Táborská pověřená výkonem územně plánovacích činností	termín: leden 2021 měřítko výkresu: 1 : 5.000 smlouva o dílo č.: 1/2018
výkres: 2 - HLAVNÍ VÝKRES				