



ODŮVODNĚNÍ ÚZEMNÍHO PLÁNU HABROVANY

02 - KOORDINAČNÍ VÝKRES

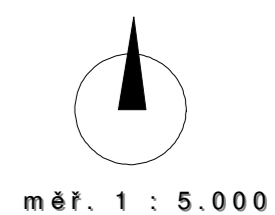

m.šf. 1 : 5 000

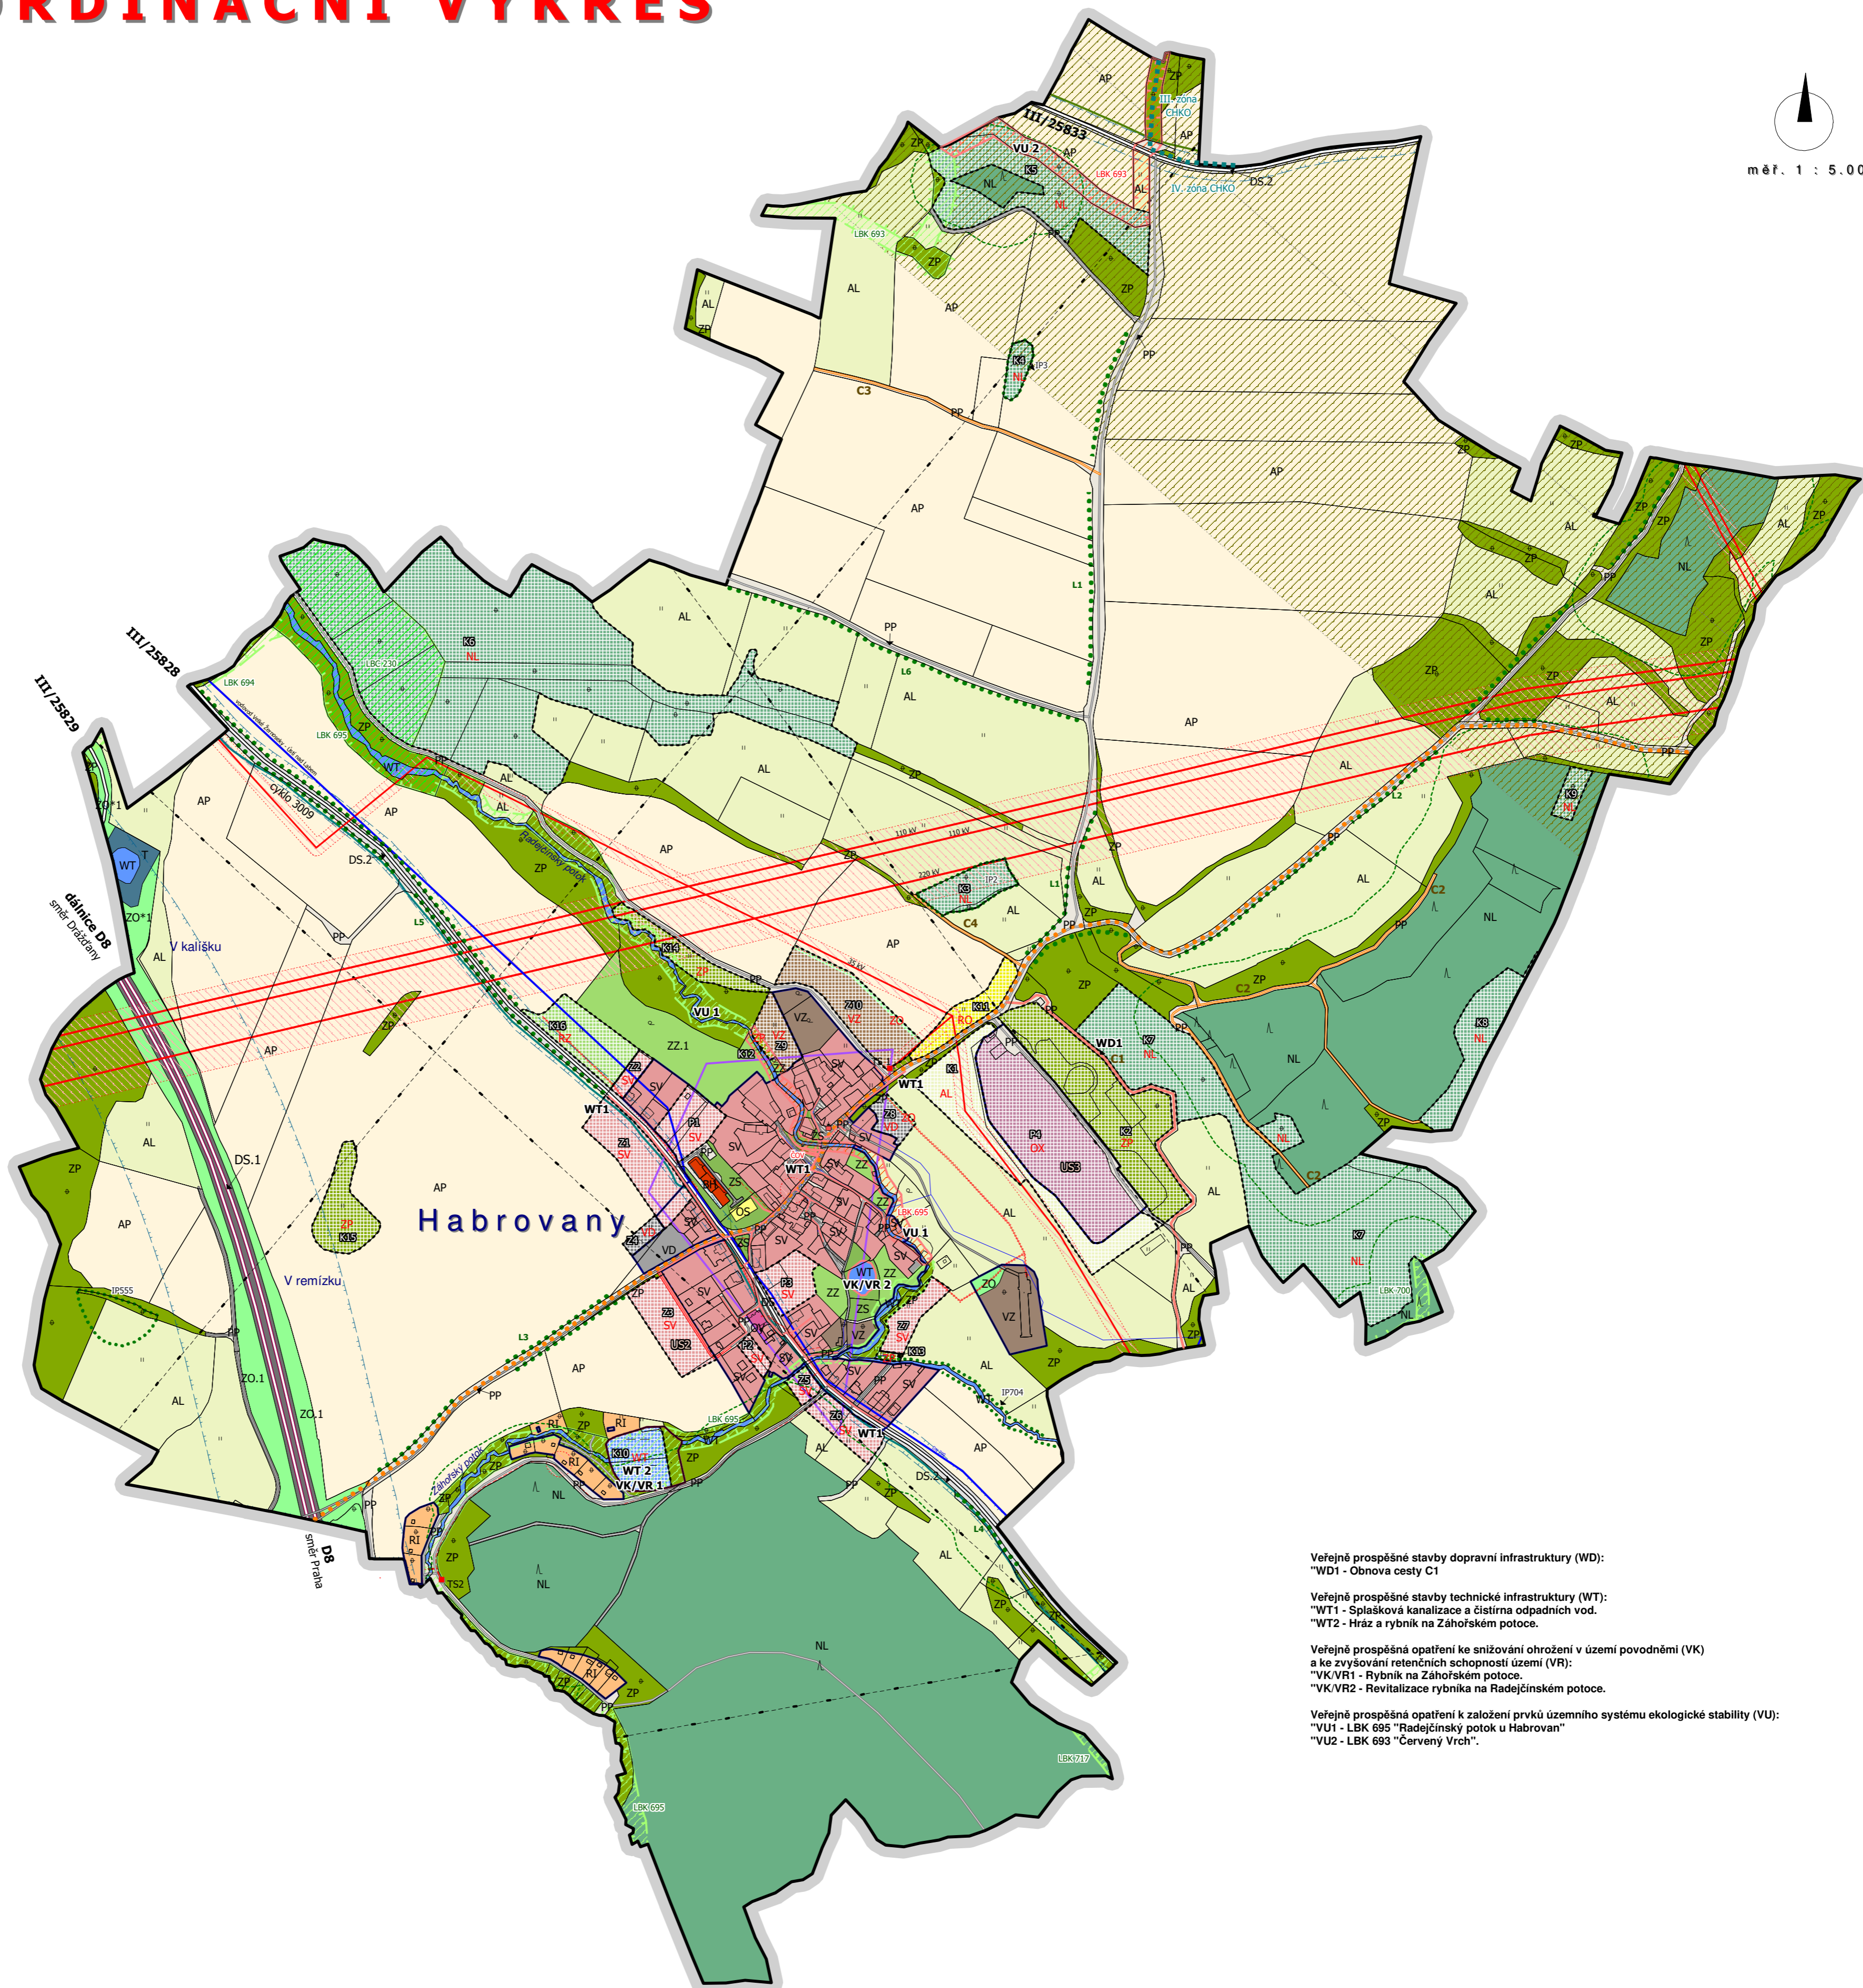

VYMEZENÍ ÚZEMÍ:

- HRANICE ŘEŠENÉHO ÚZEMÍ - ÚZEMÍ OBCE HA
- ÚDAJE MAPY KN - STAV ÚZEMÍ KE DNI 15.1.2020
- HRANICE ZASTAVĚNÉHO ÚZEMÍ K 15.1.2020

PLOCHY S ROZDÍLNÝM ZPŮSOBEM VYUŽITÍ

PLOCHY V ZASTAVĚNÉM ÚZEMÍ, PLOCHY PŘES SÍDELNÍ A OCHRANNÁ ZELEN:

- BYDLNÍ HROMADNÉ
- SMÍŠENÉ OBYTNÉ VENKOVSKÉ
- OBČANSKÉ VYBAVENÍ VEŘEJNÉ
- OBČANSKÉ VYBAVENÍ - SPORT
- SPECIFICKÉ OBČANSKÉ A SOCIÁLNÍ
- VEŘEJNÁ PROSTRANSTVÍ S PŘEVAHOU ZPEVNĚNÝCH PLOCH
- VÝROBA ZEMĚDĚLSKÁ
- DROBNÁ VÝROBA A SLUŽBY
- REKREACE INDIVIDUÁLNÍ - CHATY
- ZELĚN SÍDELNÍ
- ZELĚN - ZAHRADY A SADY
- ZELĚN OCHRANNÁ A IZOLAČNÍ
- TECHNICKÁ INFRASTRUKTURA

PLOCHY DOPRAVNÍ INFRASTRUKTURY:

- PRO UMÍSTĚNÍ DÁLNIČE
- PRO UMÍSTĚNÍ SILNIC III. TŘÍDY

PLOCHY V NEZASTAVĚNÉM ÚZEMÍ, PLOCHY ZMĚN V KRAJINĚ:

- REKREACE - ZAHŘADKOVÁ OSADA
- REKREACE - ODEDECHOVÉ PLOCHY
- ZELĚN PŘÍRODNÍHO CHARAKTERU
- VODNÍ PLOCHY A TOKY
- VODNÍ TOKY
- ZEMĚDĚLSKÉ - POLE
- ZEMĚDĚLSKÉ - LOUKY A PASTVINY
- PLOCHY LESNÍ (PUPFL)
- ZELĚN OCHRANNÁ A IZOLAČNÍ
- ZELĚN - ZAHRADY A SADY
- LINOVÁ ZELEN
- PLOCHY ZMĚN PODMÍNEČNÉ ÚZEMNÍ STUDIÍ

VEŘEJNÉ PROSPĚŠNÉ STAVBY A OPATŘENÍ:

PLOCHY S MOŽNOSTÍ UPLATNĚNÍ PŘEDKUPNÍHO PRÁVA:

- VEŘEJNÉ PROSPĚŠNÉ STAVBY:
- WT - TECHNICKÁ INFRASTRUKTURA

PLOCHY S MOŽNOSTÍ VYVLASTNĚNÍ:

- VEŘEJNÉ PROSPĚŠNÉ STAVBY:
- WD - DOPRAVNÍ INFRASTRUKTURA
- WT - TECHNICKÁ INFRASTRUKTURA
- (VČETNĚ INFRASTRUKTURY VYJÁZDOVÉ LÍNE)

VEŘEJNÉ PROSPĚŠNÁ OPATŘENÍ:

- VU - ZALOŽENÍ PRVKŮ ÚZEMNÍHO SYSTÉMU EKOLOGICKÉ STABILITY
- VR - ZVYŠOVÁNÍ RETENČNÍCH SCHOPNOSTÍ ÚZEMÍ
- VK - SNIŽOVÁNÍ OHROŽENÍ POVODNĚMÍ

- OSTATNÍ ŘADY PITNÉ VODY
- VODOJEM
- KANALIZACE SPLAŠKOVÁ DTTO WT1
- ČOV HABROVANY, DTTO WT1

ENERGETIKA:

- NADZEMNÍ VEDENÍ VVN
- NADZEMNÍ VEDENÍ VN
- KABELOVÉ VEDENÍ VN
- TRANSFORMAČNÍ STANICE
- NADZEMNÍ A KABELOVÉ VEDENÍ NN

SPOJE A SDĚLOVACÍ TECHNIKA:

- KABEL SDĚLOVACÍ TECHNIKY
- RADIORELEVOVÁ TRASA

OCHRANA PŘÍRODY A KRAJINY, ÚSES:

- LOKÁLNÍ BIOCENTRUM
- LOKÁLNÍ BIOKORIDOR
- INTERAKČNÍ PRVEK PLOŠNÝ
- INTERAKČNÍ PRVEK LINIOVÝ
- CHKO ČESKÉ STŘEDOHOŘÍ - CELÉ ŘEŠENÉ ÚZEMÍ
- ROZHRANÍ III. A V. ZÓNY OCHRANY CHKO
- OP LESA

OCHRANNÁ PÁSMA DOPRAVNÍ A TECHNICKÉ INFRASTRUKTURY :

- OCHRANNÉ PÁSMA SILNICE
- OP NADZEMNÍHO VEDENÍ VVN A VN
- OP PŘIVADĚČE PITNÉ VODY (NEZNAČENO)
- OP KOMUNIKAČNÍHO VEDENÍ (MINISTERSTVO OBRANY)

OCHRANA KULTURNÍCH A CIVILIZAČNÍCH HDNOT:

- ARCHEOLOGICKÉ NALEZIŠTĚ
- NEEVIDOVANÁ KULTURNÍ PAMÁTKA - KAPLIČKA
- OBJEKTY VÝZNAMNÉ PRO OBRAZ SÍDLA
- VEŘEJNÁ PROSTRANSTVÍ

Veřejné prospěšné stavby dopravní infrastruktury (WD):

- "WD1 - Obnova cesty C1"

Veřejné prospěšné stavby technické infrastruktury (WT):

- "WT1 - Splašková kanalizace a čistírna odpadních vod."
- "WT2 - Hráz a rybník na Záhořském potoce."

Veřejné prospěšná opatření ke snižování ohrožení v území povodněmi (VK) a ke zvyšování retenčních schopností území (VR):

- "VK/VR1 - Rybník na Záhořském potoce."
- "VK/VR2 - Revitalizace rybníka na Radejčinském potoce."

Veřejné prospěšná opatření k založení prvků územního systému ekologické stability (VU):

- "VU1 - LBK 695 "Radejčinský potok u Habrovany"
- "VU2 - LBK 693 "Červený Vrch"."

název a stupeň dokumentace: ODŮVODNĚNÍ ÚZEMNÍHO PLÁNU HABROVANY	zpracovatel: Ing. arch. Jitka Fikarová Ústí nad Labem, Kojetice 56 IČO: 120 36 226 č. autorizace ČKA: 00810	pořizovatel: OÚ Habrovany Habrovany 48 400 02 Ústí nad Labem	oprávněná osoba pořizovatele: Ing. arch. Zdenka Táborská pověřená výkonem územně plánovací činnosti	termín: leden 2021
výkres: 02 - KOORDINAČNÍ VÝKRES		určený zastupitel: Ing. Jana B. Lésková		měřítka výkresu: 1 : 5.000 smlouva o dílo č.: 1/2018