


ÚZEMNÍ PLÁN HABROVANY - NÁVRH PRO VYDÁNÍ

2A - HLAVNÍ VÝKRES - VÝŘEZ ZASTAVĚNÉHO ÚZEMÍ

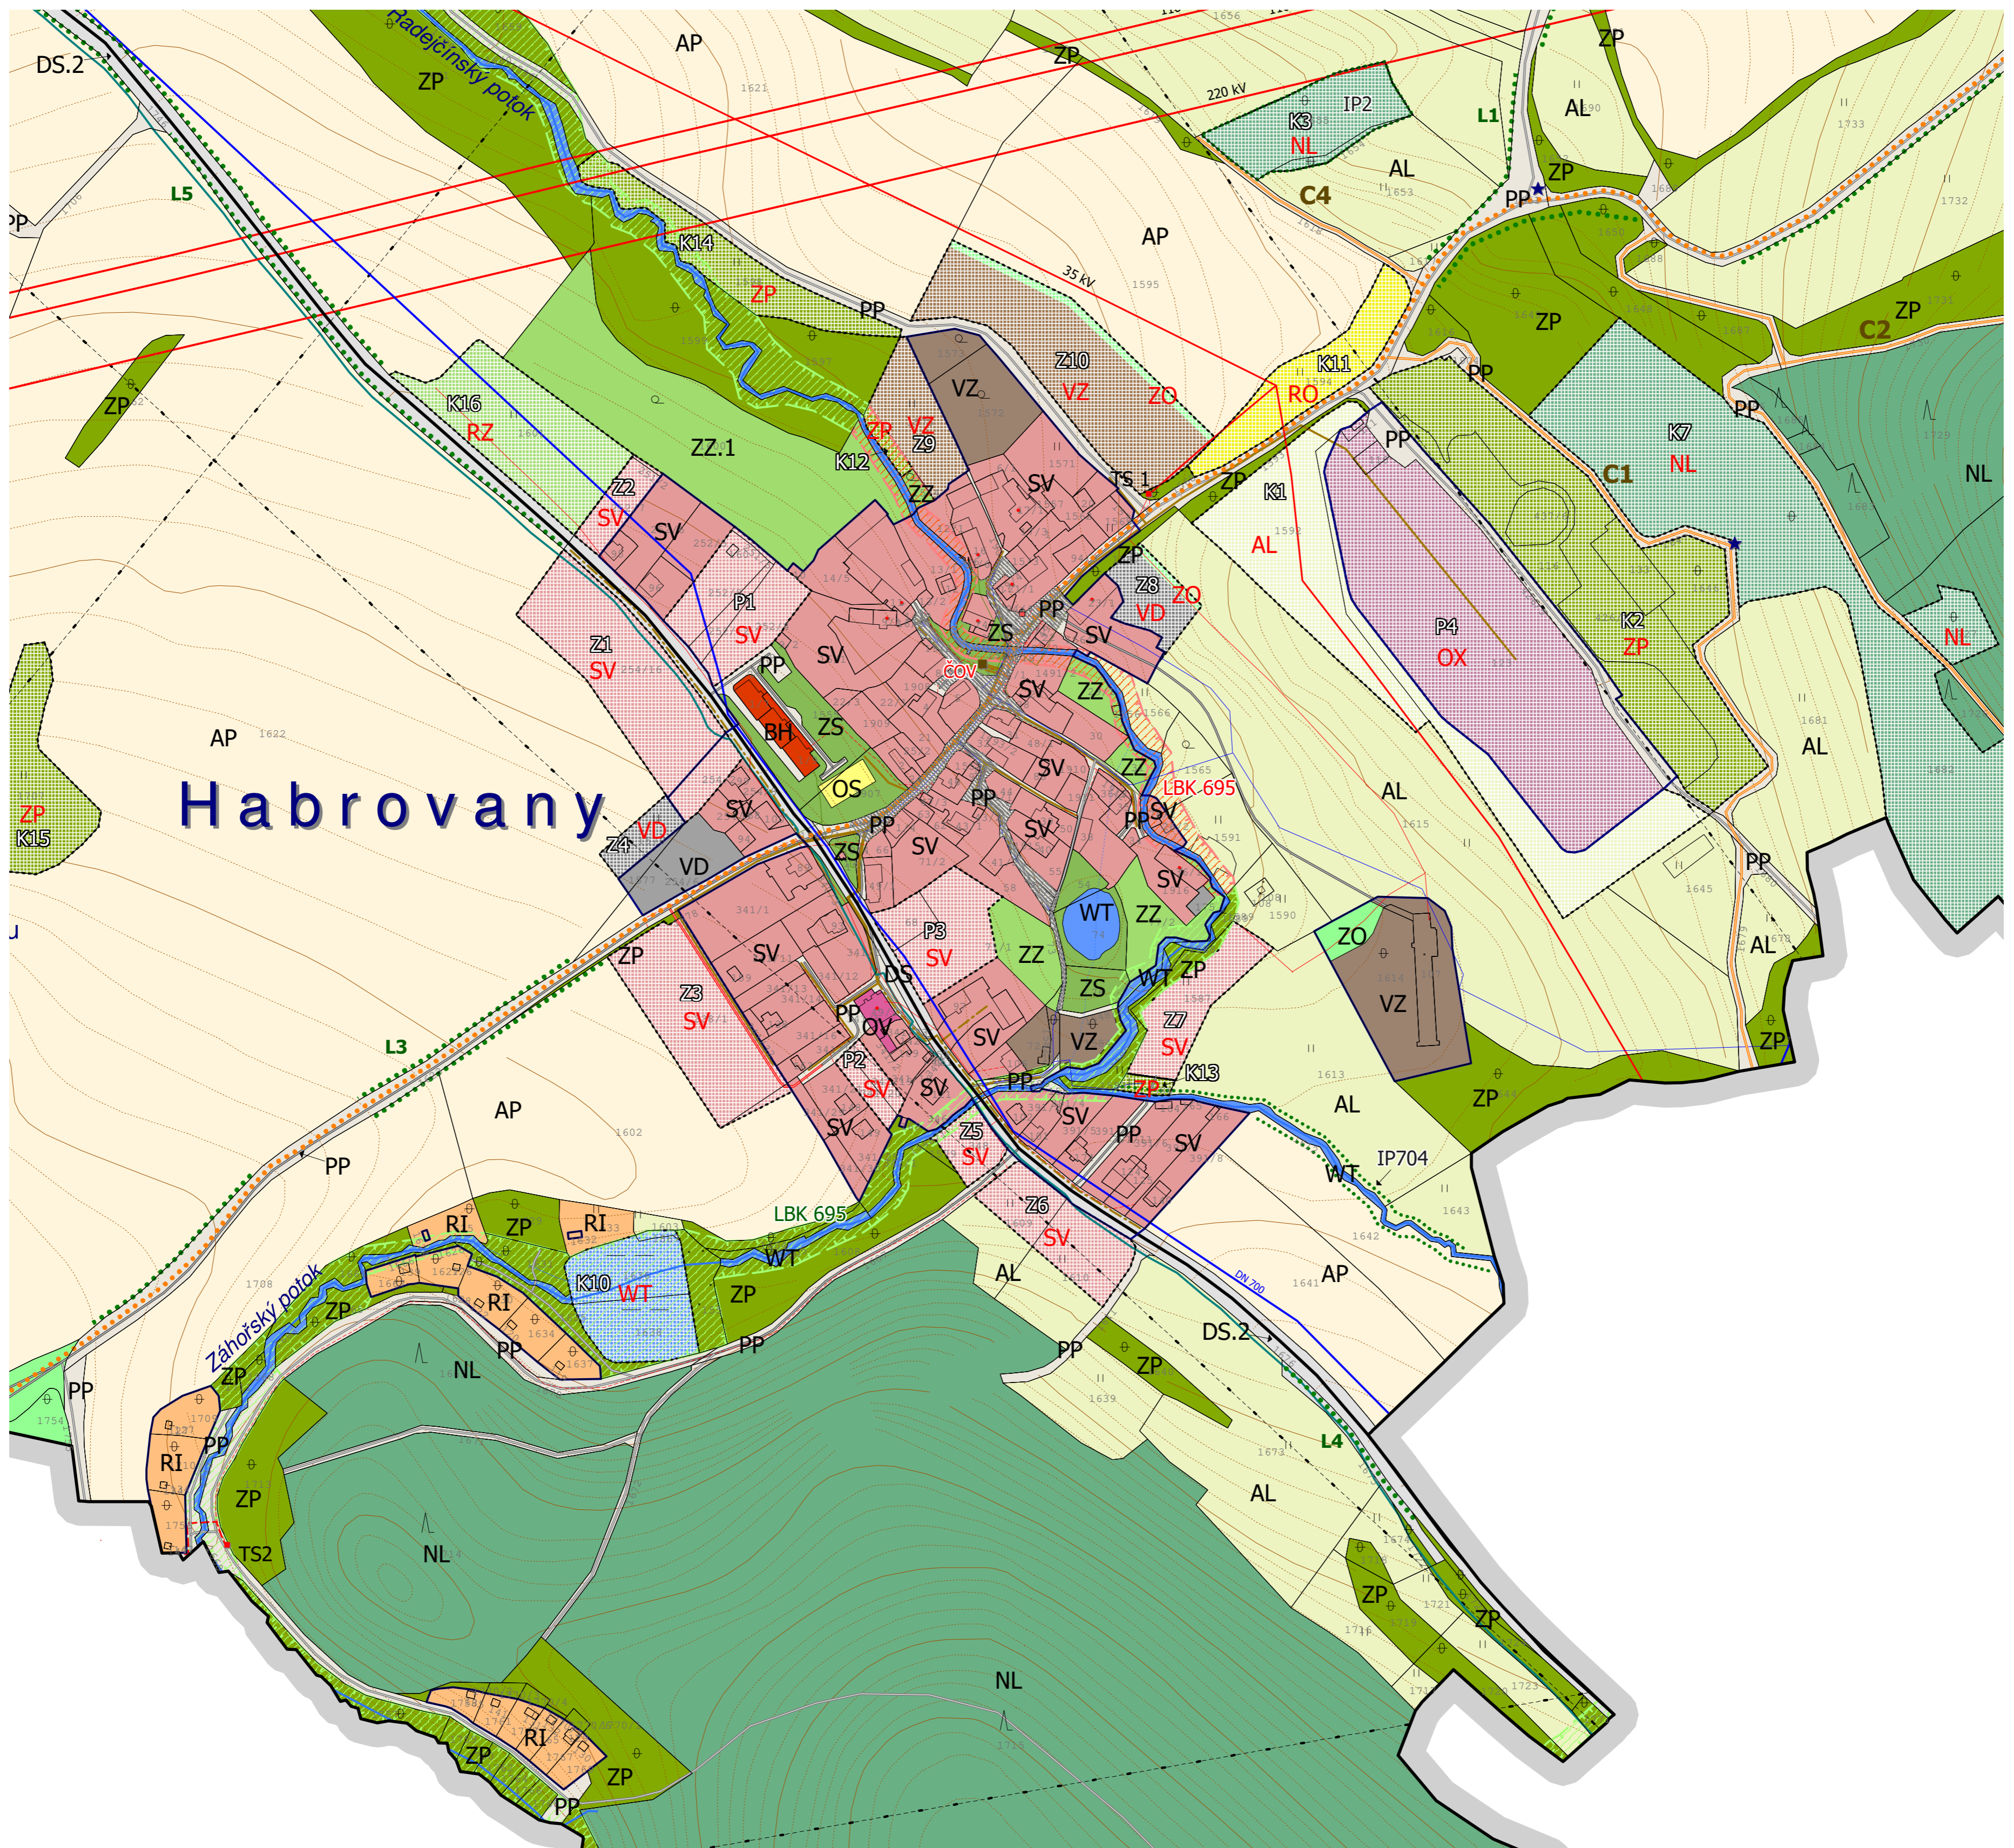

VYMEZENÍ ÚZEMÍ:

- HRANICE ŘEŠENÉHO ÚZEMÍ - ÚZEMÍ OBCE HABROVANY
- ÚDAJE MAPY KN - STAV ÚZEMÍ KE DNI 15.1.2020
- HRANICE ZASTAVĚNÉHO ÚZEMÍ K 15.1.2020

PLOCHY S ROZDÍLNÝM ZPŮSOBEM VYUŽITÍ:

PLOCHY V ZASTAVĚNÉM ÚZEMÍ, PLOCHY PŘESTAVBY, ZASTAVITELNÉ PLOCHY, SIDELNÍ A OCHRANNÁ ZELEN:

- BYDLENÍ HROMADNÉ
- SMÍŠENÉ OBYTNÉ VENKOVSKÉ
- OBČANSKÉ VYBAVENÍ VĚŘEJNÉ
- OBČANSKÉ VYBAVENÍ - SPORT
- SPECIFICKÉ OBČANSKÉ A SOCIÁLNÍ VYBAVENÍ
- VĚŘEJNÁ PROSTRANSTVÍ S PŘEVAHOU ZPEVNĚNÝCH PLOCH
- VÝROBA ZEMĚDĚLSKÁ
- DROBNÁ VÝROBA A SLUŽBY
- REKREACE INDIVIDUÁLNÍ - CHATY
- ZELEŇ SIDELNÍ
- ZELEŇ - ZAHRADY A SADY
- ZELEŇ OCHRANNÁ A IZOLAČNÍ
- TECHNICKÁ INFRASTRUKTURA
- PRO UMÍSTĚNÍ DÁLNIČE
- PRO UMÍSTĚNÍ SILNIC III. TŘÍDY

DOPRAVNÍ A TECHNICKÁ INFRASTRUKTURA:

- #### DOPRAVA:
- DÁLNIČE DS PRAHA - DRAŽDANY
 - SILNICE III. TŘÍDY
 - MÍSTNÍ OBSLUŽNÉ KOMUNIKACE ZPEVNĚNÉ
 - ÚČELOVÉ KOMUNIKACE A CESTY NEZPEVNĚNÉ
 - ZNAČENÁ TURISTICKÁ CESTA
- #### VODNÍ HOSPODÁŘSTVÍ:
- HLAVNÍ ŘADY PITNÉ VODY
 - OSTATNÍ ŘADY PITNÉ VODY
 - VODOJEM
 - KANALIZACE SPLAŠKOVÁ GRAVITAČNÍ
 - KANALIZACE SPLAŠKOVÁ VÝTLAK
 - ČIŠTÍRNA ODPADNÍCH VOD HABROVANY, 250EO

ENERGETIKA:

- NADZEMNÍ VEDENÍ VVN
- NADZEMNÍ VEDENÍ VN
- KABELOVÉ VEDENÍ VN
- TRANSFORMAČNÍ STANICE
- NADZEMNÍ A KABELOVÉ VEDENÍ NN

SPOJE A SDĚLOVACÍ TECHNIKA:

- KABEL SDĚLOVACÍ TECHNIKY
- RADIOTELEOVÁ TRASA

ÚZEMNÍ SYSTÉM EKOLOGICKÉ STABILITY, CHKO:

- LOKÁLNÍ BIOCENTRUM
- LOKÁLNÍ BIOKORIDOR
- INTERAKČNÍ PRVEK PLOŠNÝ
- INTERAKČNÍ PRVEK LINOVÝ
- CHKO ČESKÉ STŘEDOHŘÍ - CELÉ ÚZEMÍ
- ROZHRANÍ III. A V. ZÓNY OCHRANY CHKO

PLOCHY DOPRAVNÍ INFRASTRUKTURY

- REKREACE - ZAHŘÁDKOVÁ OSADA
- REKREACE - ODDECHOVÉ PLOCHY
- ZELEŇ PŘÍRODNÍHO CHARAKTERU
- VODNÍ PLOCHY A TOKY
- VODNÍ TOKY
- ZEMĚDĚLSKÉ - POLE
- ZEMĚDĚLSKÉ - LOUKY A PASTVINY
- PLOCHY LESNÍ (PUPFL)
- ZELEŇ OCHRANNÁ A IZOLAČNÍ
- ZELEŇ - ZAHRADY A SADY
- LINOVÁ ZELEN

PLOCHY V NEZASTAVĚNÉM ÚZEMÍ, PLOCHY ZMĚN V KRAJINĚ

- REKREACE - ZAHŘÁDKOVÁ OSADA
- REKREACE - ODDECHOVÉ PLOCHY
- ZELEŇ PŘÍRODNÍHO CHARAKTERU
- VODNÍ PLOCHY A TOKY
- VODNÍ TOKY
- ZEMĚDĚLSKÉ - POLE
- ZEMĚDĚLSKÉ - LOUKY A PASTVINY
- PLOCHY LESNÍ (PUPFL)
- ZELEŇ OCHRANNÁ A IZOLAČNÍ
- ZELEŇ - ZAHRADY A SADY
- LINOVÁ ZELEN

URBANISTICKÁ KOMPOZICE:

- VEŘEJNÁ PROSTRANSTVÍ
- OBJEKTY VÝZNAMNÉ PRO OBRAZ SÍDLA
- VYHLÍDKOVÉ BODY
- NEEVIDOVANÉ PAMÁTKY

ZÁZNAM O ÚČINNOSTI ÚZEMNÍHO PLÁNU HABROVANY

Územní plán vydal:	Zastupitelstvo obce Habrovany
Datum nabytí účinnosti územního plánu	Dne:
Jméno a příjmení, funkce a podpis oprávněné osoby pořizovatele:	Ing. arch. Zdeňka Táborská pověřená výkonem územně plánovacích činností pro pořízení ÚP Trmice podle §24 odst. 1 zákona č. 183/2006 Sb., o územním plánování a stavebním řádu.
Otisk úředního razítka:	

název a stupeň dokumentace:
ÚZEMNÍ PLÁN HABROVANY - NÁVRH PRO VYDÁNÍ

výkres:
2A - HLAVNÍ VÝKRES - VÝŘEZ ZASTAVĚNÉHO ÚZEMÍ

zpracovatel:
Ing. arch. Jitka Fikarová
Ústí nad Labem, Kojetice 56
IČO: 120 36 226
č. autorizace ČKA: 00810

pořizovatel:
OÚ Habrovany
Habrovany 48
400 02 Ústí nad Labem
určený zastupitel:
Ing. Jana B. Lísková

oprávněná osoba pořizovatele:
Ing. arch.
Zdeňka Táborská
pověřená výkonem územně plánovacích činností

termín:
leden 2021
měřítko výkresu:
1 : 2.500
smlouva o dílo č.:
1/2018