


ÚZEMNÍ PLÁN HABROVANY - NÁVRH PRO VYDÁNÍ

2A - HLAVNÍ VÝKRES - VÝŘEZ ZASTAVĚNÉHO ÚZEMÍ

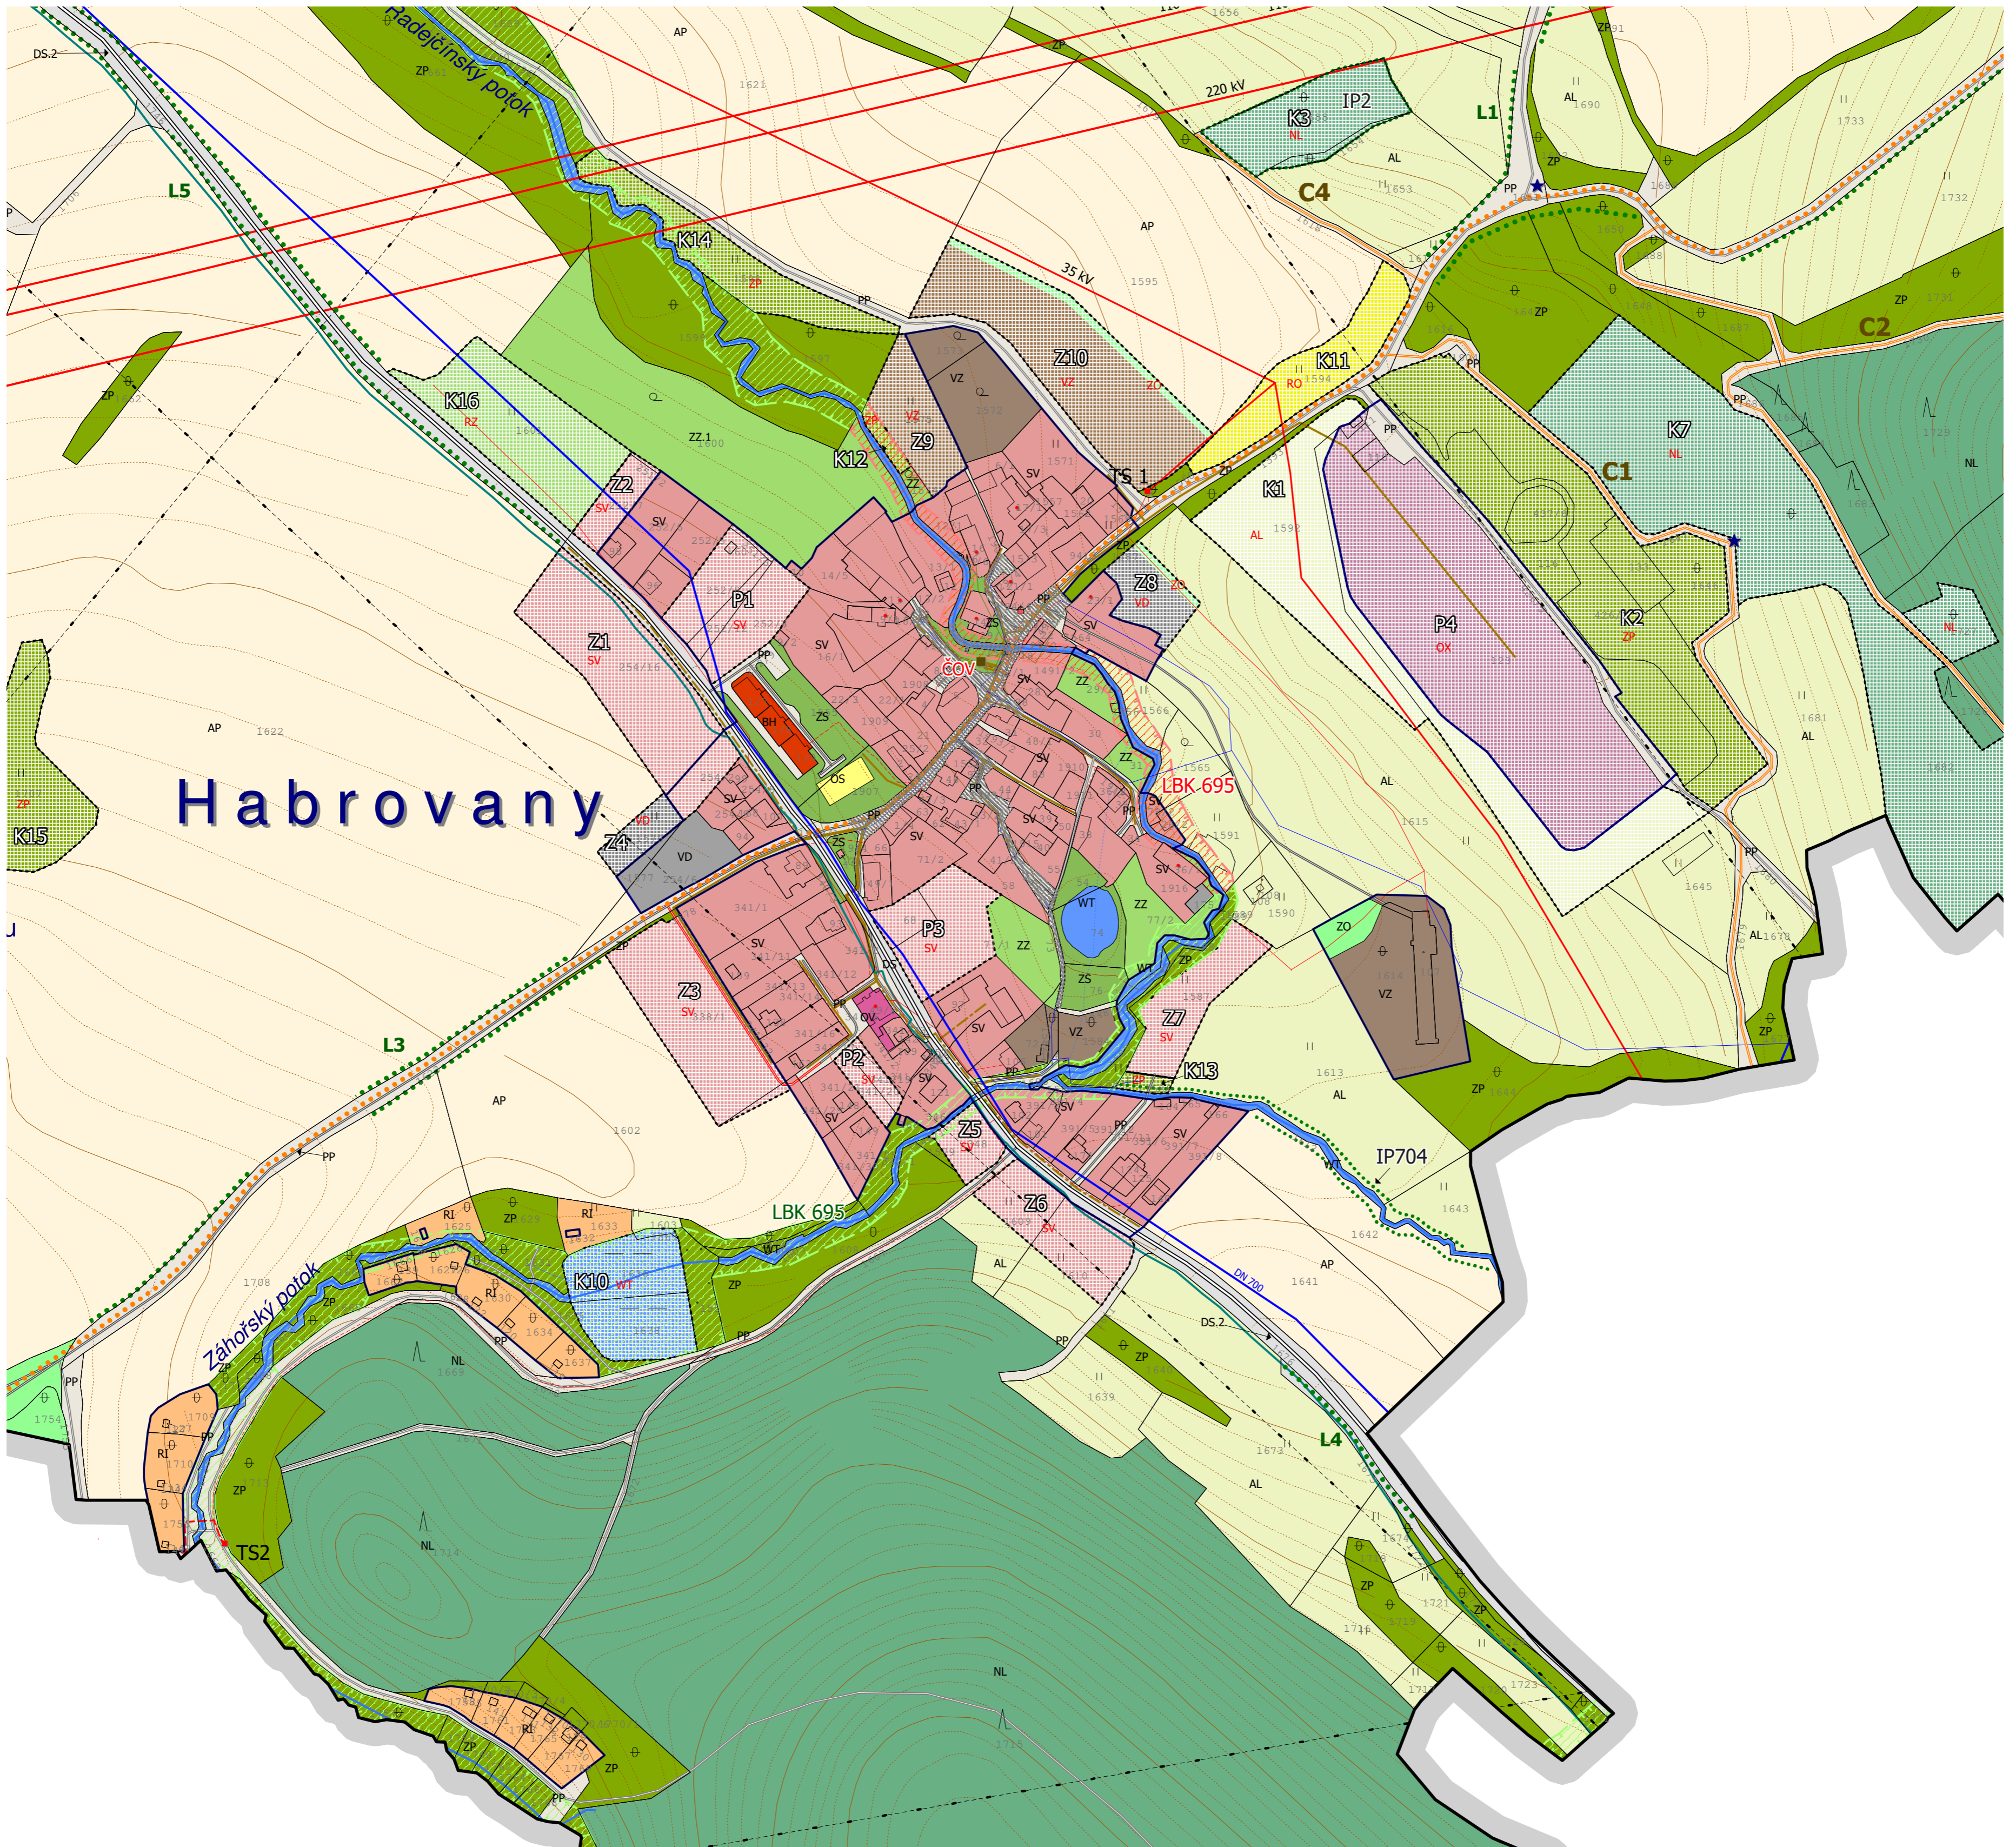

VYMEZENÍ ÚZEMÍ:

- HRANICE ŘEŠENÉHO ÚZEMÍ - ÚZEMÍ OBCE HABROVANY
- ÚDAJE MAPY KN - STAV ÚZEMÍ KE DNI 15.1.2020
- HRANICE ZASTAVĚNÉHO ÚZEMÍ K 15.1.2020

PLOCHY S ROZDÍLNÝM ZPŮSOBEM VYUŽITÍ:

PLOCHY V ZASTAVĚNÉM ÚZEMÍ, PLOCHY PŘESTAVBY, ZASTAVITELNÉ PLOCHY, SÍDELNÍ A OCHRANNÁ ZELEN:

- BYDLNÍ HROMADNÉ
- SMÍŠENÉ OBYTNÉ VENKOVSKÉ
- OBČANSKÉ VYBAVENÍ VĚŘEJNÉ
- OBČANSKÉ VYBAVENÍ - SPORT
- SPECIFICKÉ OBČANSKÉ A SOCIÁLNÍ VYBAVENÍ
- VĚŘEJNÁ PROSTRANSTVÍ S PŘEVAHOU ZPEVNĚNÝCH PLOCH
- VÝROBA ZEMĚDĚLSKÁ
- DROBNÁ VÝROBA A SLUŽBY
- REKREACE INDIVIDUÁLNÍ - CHATY
- ZELENĚ SÍDELNÍ
- ZELENĚ - ZAHRADY A SADY
- ZELENĚ OCHRANNÁ A IZOLAČNÍ
- TECHNICKÁ INFRASTRUKTURA
- PRO UMÍSTĚNÍ DÁLNIČE
- PRO UMÍSTĚNÍ SILNIC III. TŘÍDY

PLOCHY V NEZASTAVĚNÉM ÚZEMÍ, PLOCHY ZMĚN V KRAJINĚ

- REKREACE - ZAHŘÁDKOVÁ OSADA
- REKREACE - ODDECHOVÉ PLOCHY
- ZELENĚ PŘÍRODNÍHO CHARAKTERU
- VODNÍ PLOCHY A TOKY
- VODNÍ TOKY
- ZEMĚDĚLSKÉ - POLE
- ZEMĚDĚLSKÉ - LOUKY A PASTVINY
- PLOCHY LESNÍ (PUPFL)
- ZELENĚ OCHRANNÁ A IZOLAČNÍ
- ZELENĚ - ZAHRADY A SADY
- LINOVÁ ZELENĚ

URBANISTICKÁ KOMPOZICE:

- VEŘEJNÁ PROSTRANSTVÍ
- OBJEKTY VÝZNAMNÉ PRO OBRAZ SÍDLA
- VYHLÍDKOVÉ BODY
- NEEVIDOVANÉ PAMÁTKY

DOPRAVNÍ A TECHNICKÁ INFRASTRUKTURA:

DOPRAVA:

- DÁLNIČE DS PRAHA - DRÁŽDANY
- SILNICE III. TŘÍDY
- MÍSTNÍ OBSLUŽNÉ KOMUNIKACE ZPEVNĚNÉ
- ÚČELOVÉ KOMUNIKACE A CESTY NEZPEVNĚNÉ
- ZNAČENÁ TURISTICKÁ CESTA

VODNÍ HOSPODÁŘSTVÍ:

- HLAVNÍ ŘADY PITNÉ VODY
- OSTATNÍ ŘADY PITNÉ VODY
- VODOJEM

- KANALIZACE SPLAŠKOVÁ GRAVITAČNÍ
- KANALIZACE SPLAŠKOVÁ VÝTLAK
- ČIŠTÍRNA ODPADNÍCH VOD HABROVANY, 250EO

ENERGETIKA:

- NADZEMNÍ VEDENÍ VVN
- NADZEMNÍ VEDENÍ VN
- KABELOVÉ VEDENÍ VN
- TRANSFORMAČNÍ STANICE
- NADZEMNÍ A KABELOVÉ VEDENÍ NN

SPOJE A SDĚLOVACÍ TECHNIKA:

- KABEL SDĚLOVACÍ TECHNIKY
- RADIORELEOVÁ TRASA

ÚZEMNÍ SYSTÉM EKOLOGICKÉ STABILITY, CHKO:

- LOKÁLNÍ BIOCENTRUM
- LOKÁLNÍ BIOKORIDOR
- INTERAKČNÍ PRVEK PLOŠNÝ
- INTERAKČNÍ PRVEK LINOVÝ
- CHKO ČESKÉ STŘEDOHŘÍ - CELÉ ÚZEMÍ
- ROZHRANÍ III. A V. ZÓNY OCHRANY CHKO

ZÁZNAM O ÚČINNOSTI ÚZEMNÍHO PLÁNU HABROVANY

Územní plán vydal:	Zastupitelstvo obce Habrovany
Datum nabytí účinnosti územního plánu	Dne:
Jméno a příjmení, funkce a podpis oprávněné osoby pořizovatele:	Ing. arch. Zdeňka Táborská pověřená výkonem územně plánovacích činností pro pořízení ÚP Habrovany podle §24 odst. 1 zákona č. 183/2006 Sb., o územním plánování a stavebním řádu.
Otisk úředního razítka:	

název a stupeň dokumentace: ÚZEMNÍ PLÁN HABROVANY - NÁVRH PRO VYDÁNÍ	zpracovatel: Ing. arch. Jitka Fikarová Ústí nad Labem, Kojetice 56 IČO: 120 36 226 č. autorizace ČKA: 00810	pořizovatel: OÚ Habrovany Habrovany 48 400 02 Ústí nad Labem určený zastupitel: Ing. Jana B. Lésková	oprávněná osoba pořizovatele: Ing. arch. Zdeňka Táborská pověřená výkonem územně plánovacích činností	termín: leden 2021 měřítko výkresu: 1 : 2.500 smlouva o dílo č.: 1/2018
--	---	--	---	---